



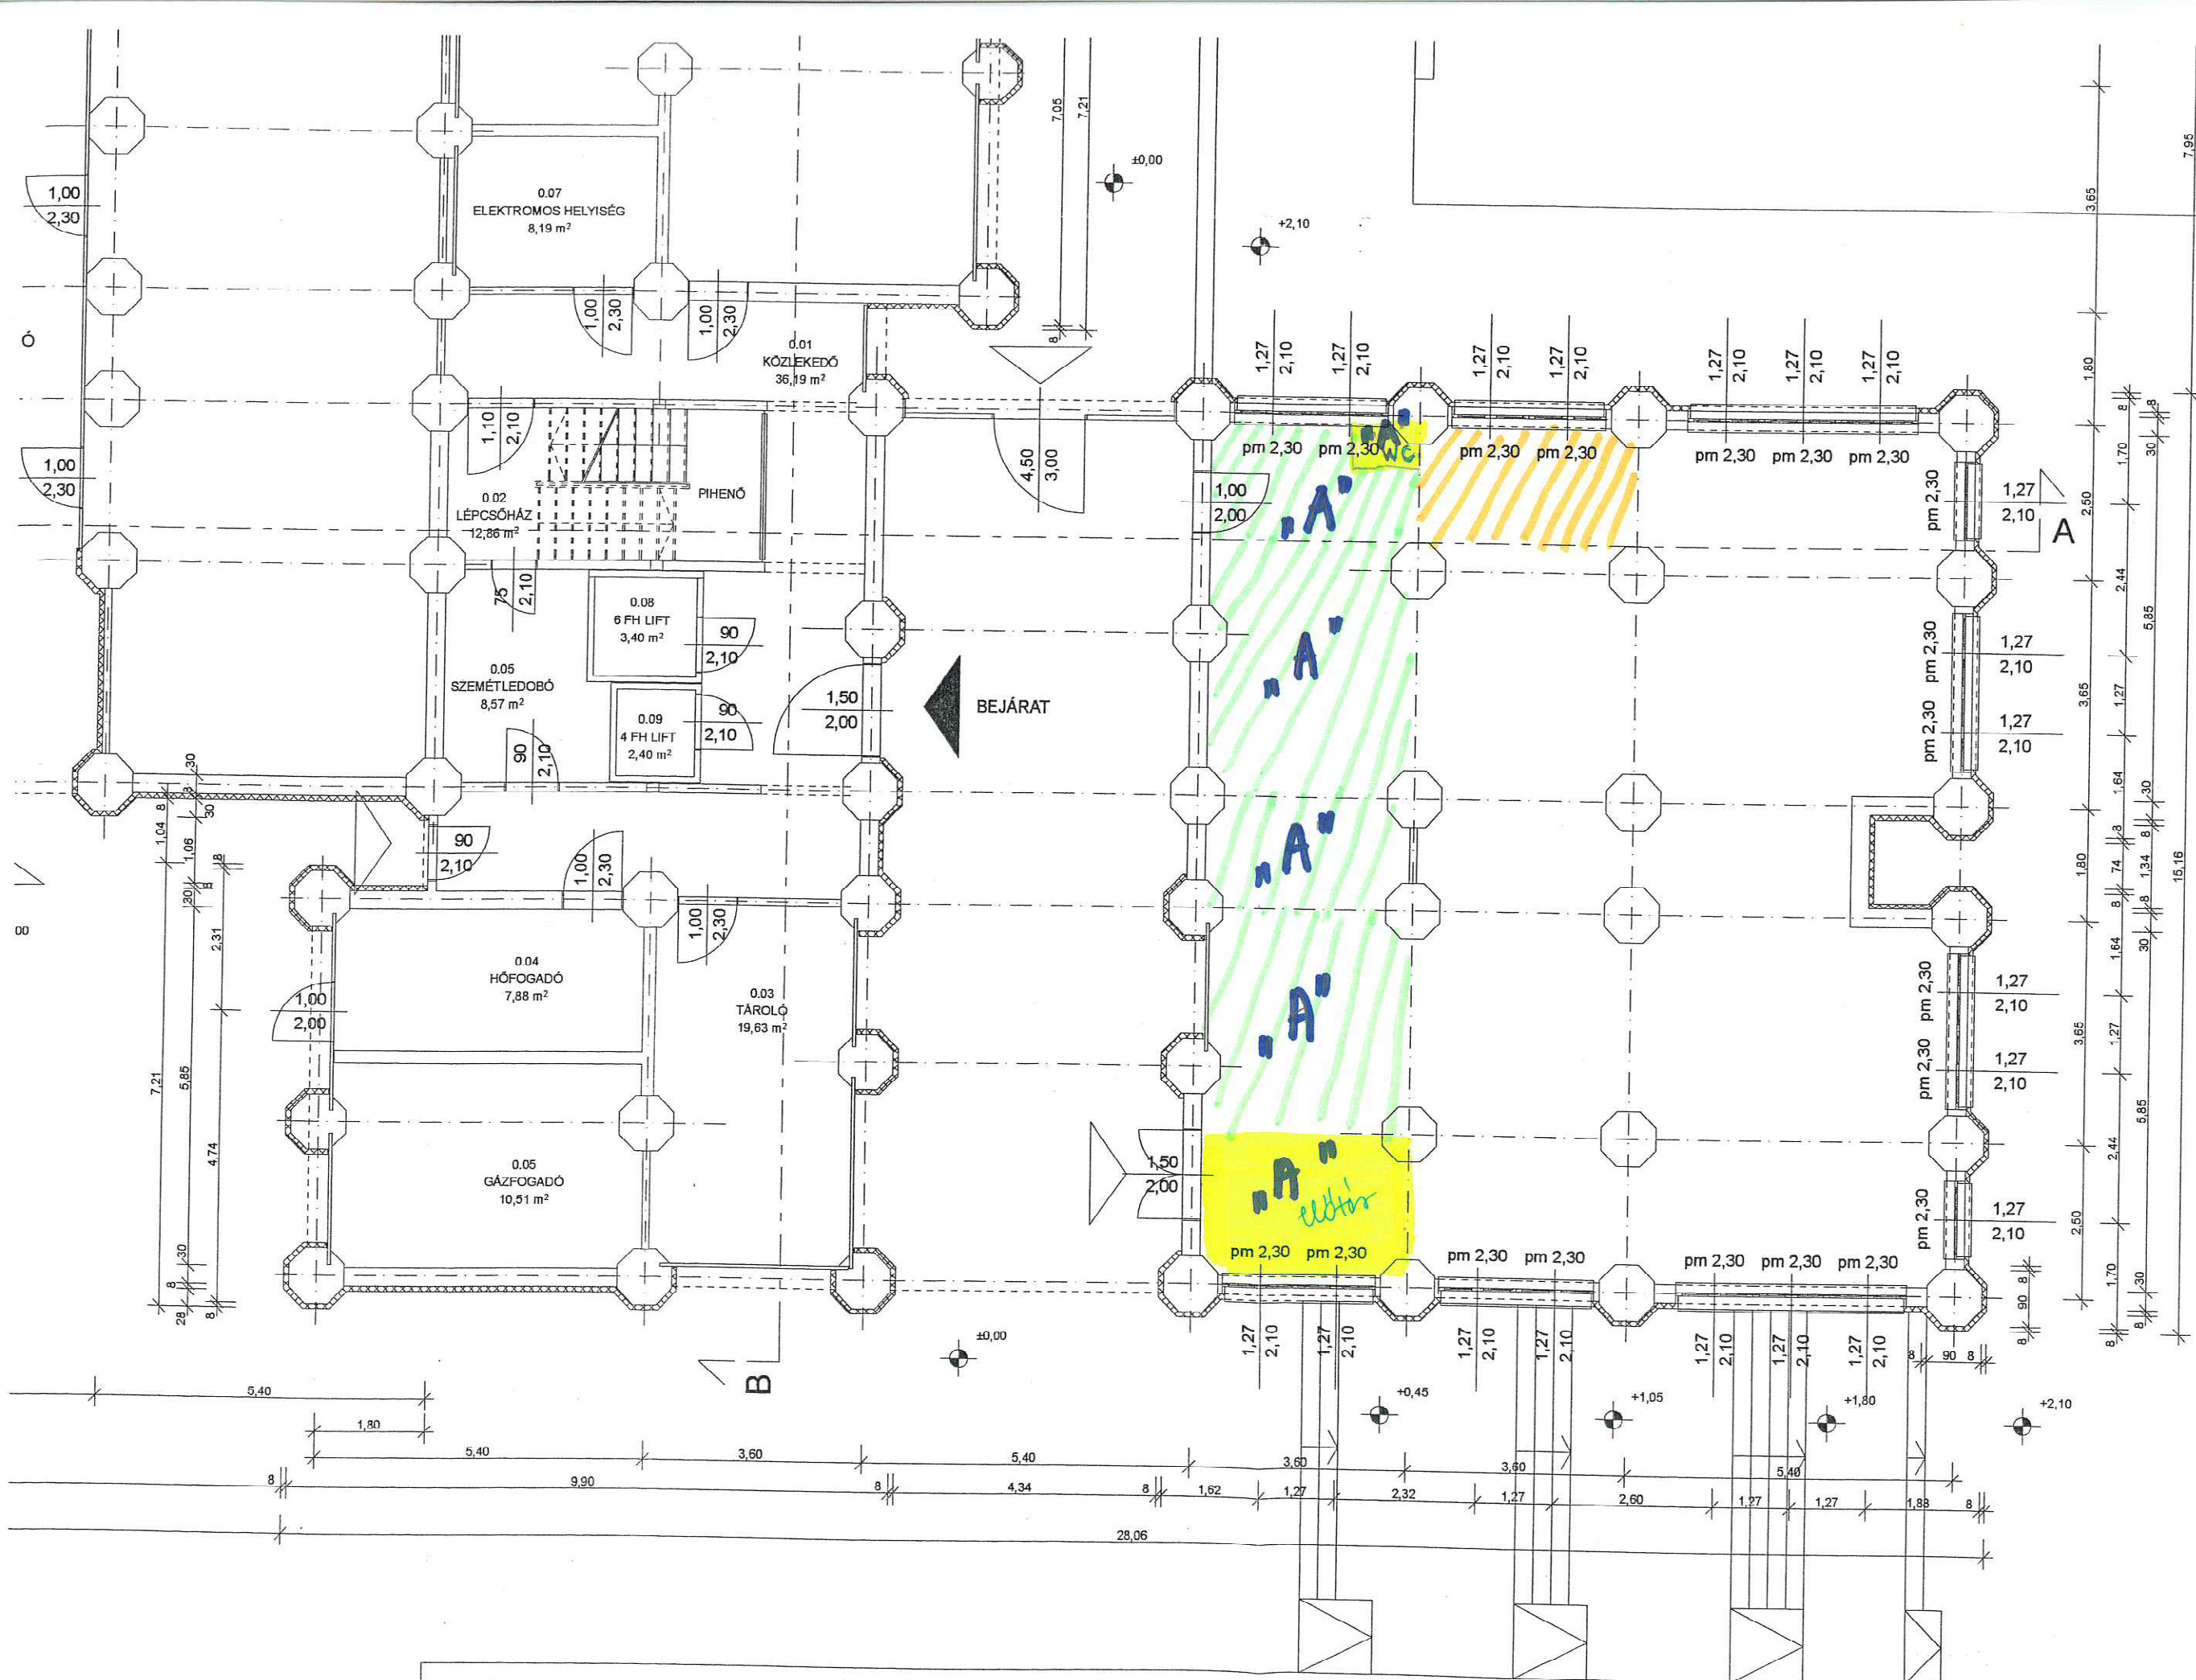

tervezett
hőszigetelés

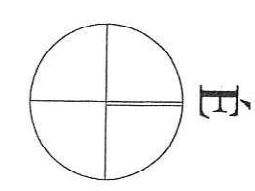

Megbízó:

TÁRSASHÁZ
2040 BUDAÓRS, PATKÓ UTCA 1.

Tervező:

S.A.M.O.
TERVEZŐ ÉS INGATLANFELMÉRŐ KFT.
1073 BUDAPEST, ERZSÉBET KÖRÚT 14.

Rajz megnevezése:

TERVEZETT ÁLLAPOT

FÖLDSZINT ALAPRAJZ

msz.: 462

Felelős vezető tervező:

Streit Ágnes
ET 01-1914/04

Építész munkatárs: