



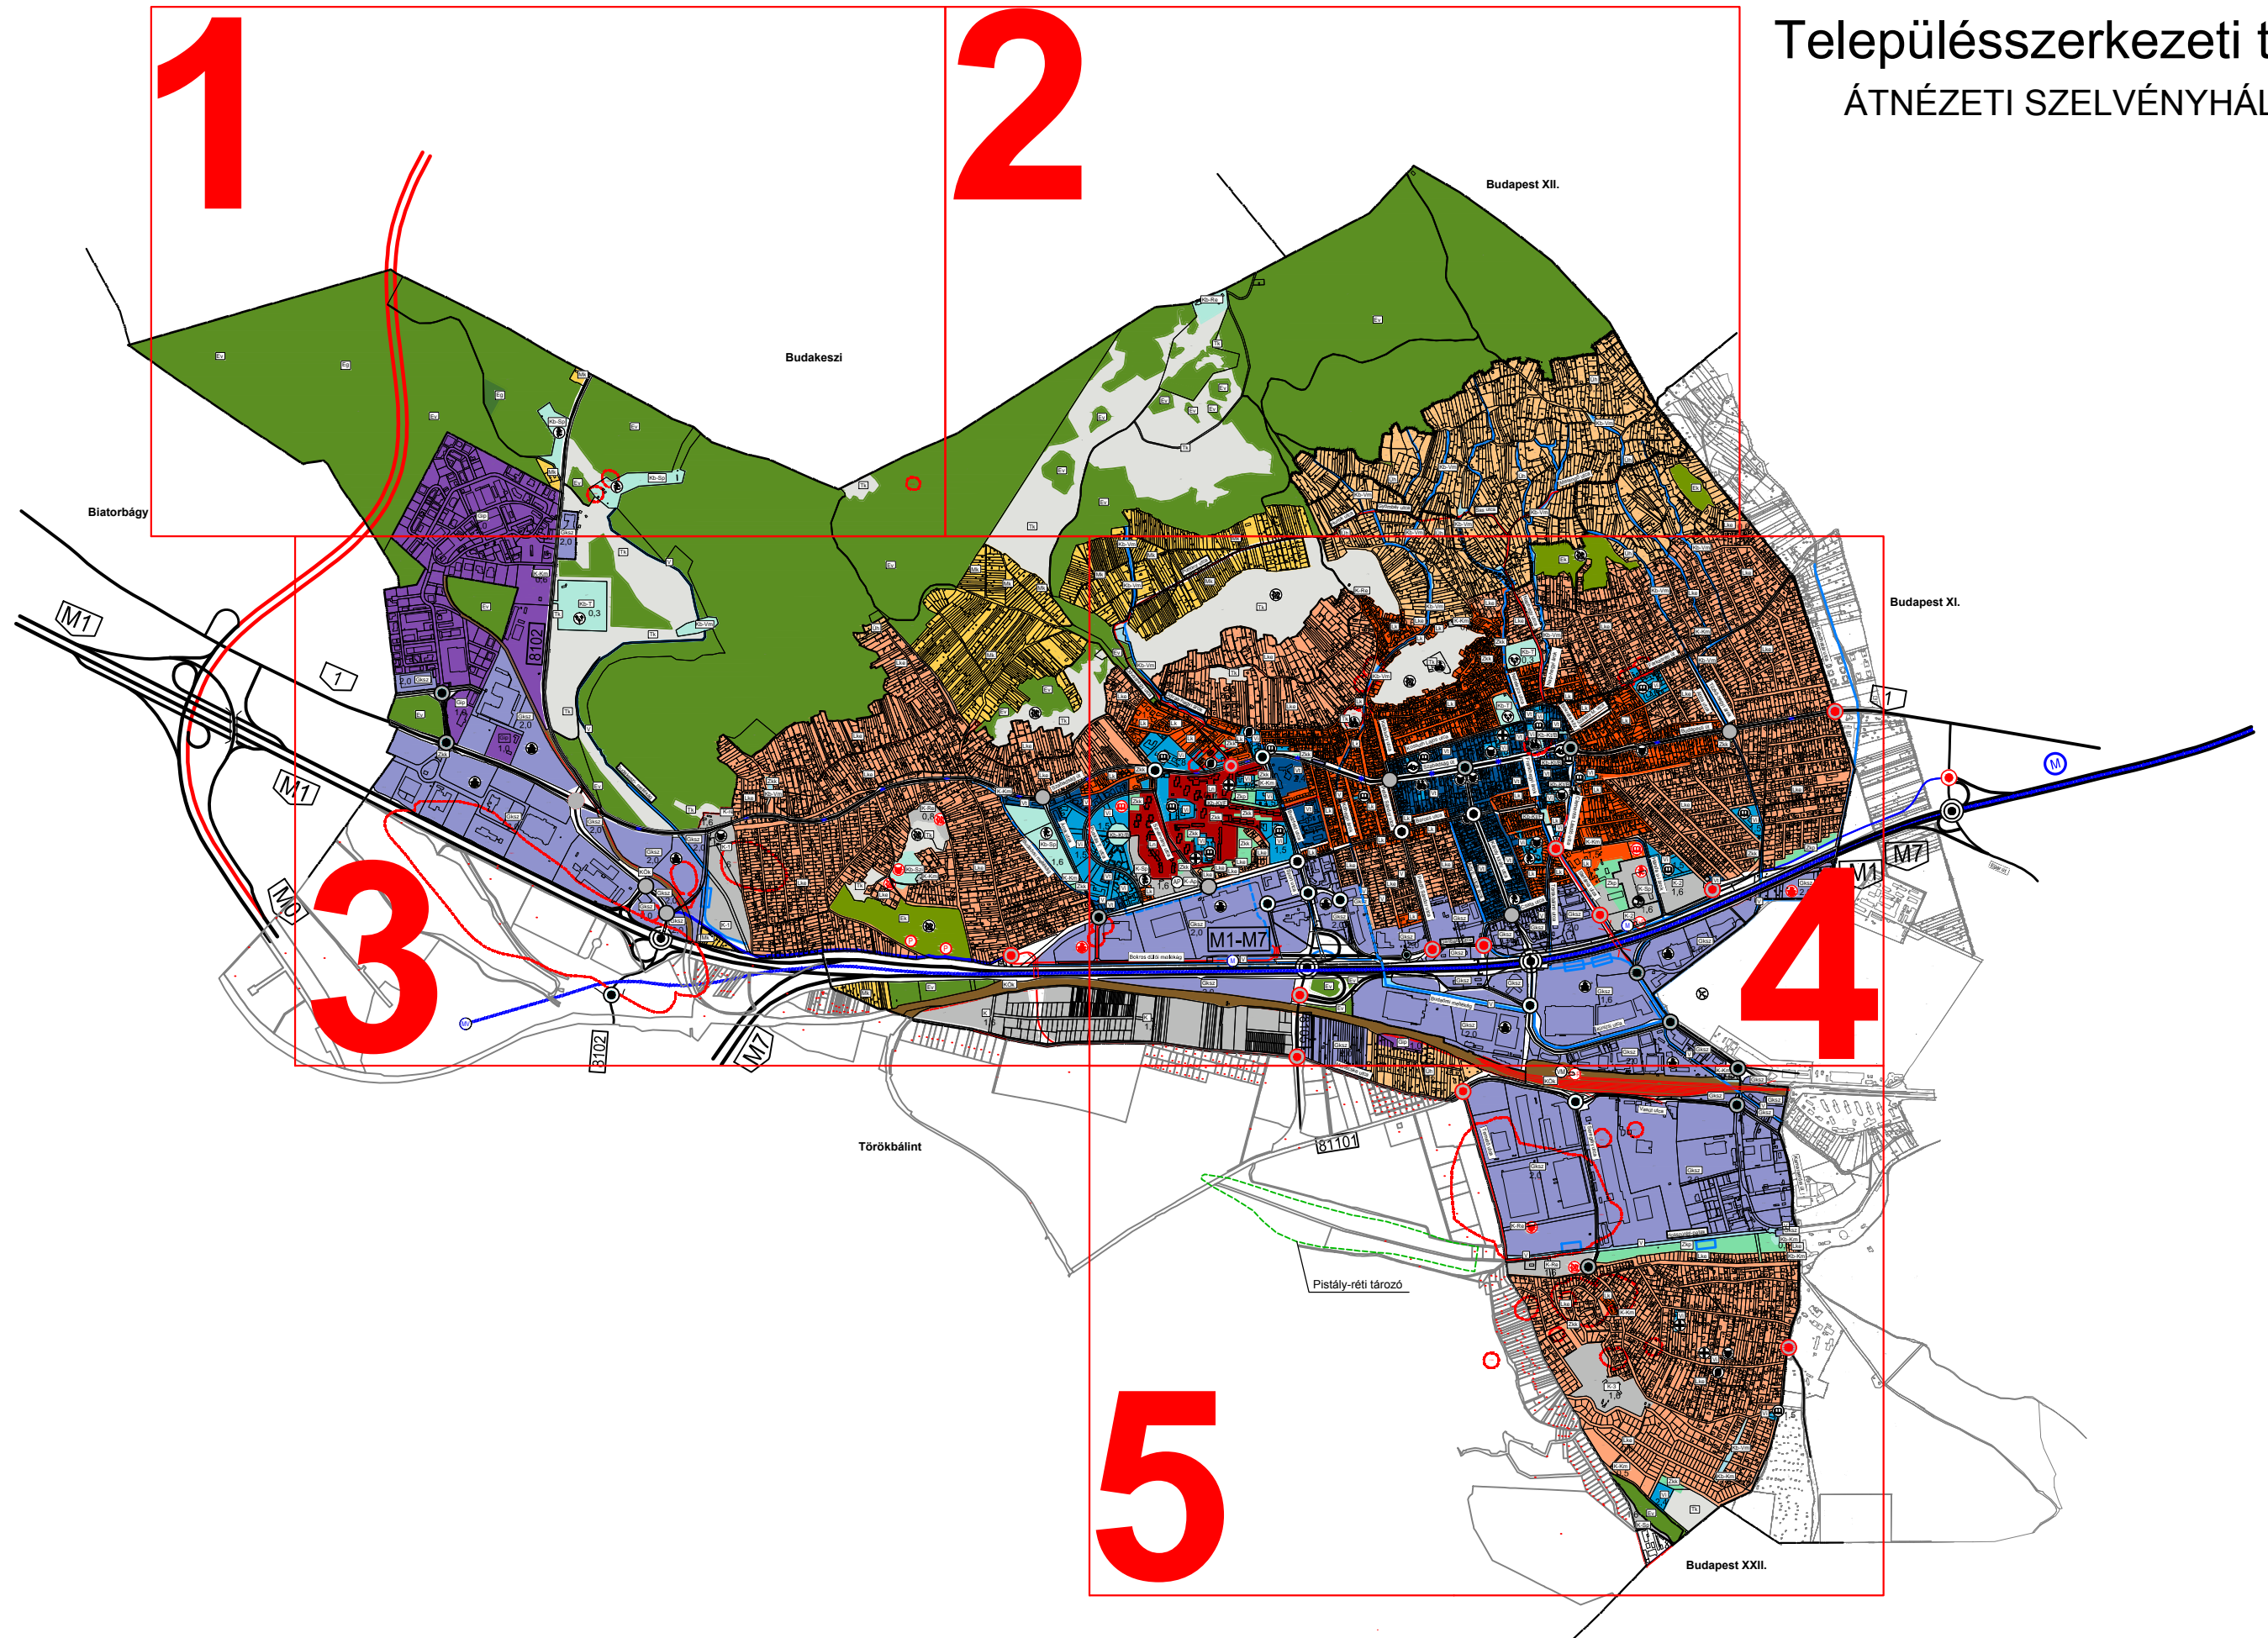


Budaörs Város Településszerkezeti terve ÁTNÉZETI SZELVÉNYHÁLÓ

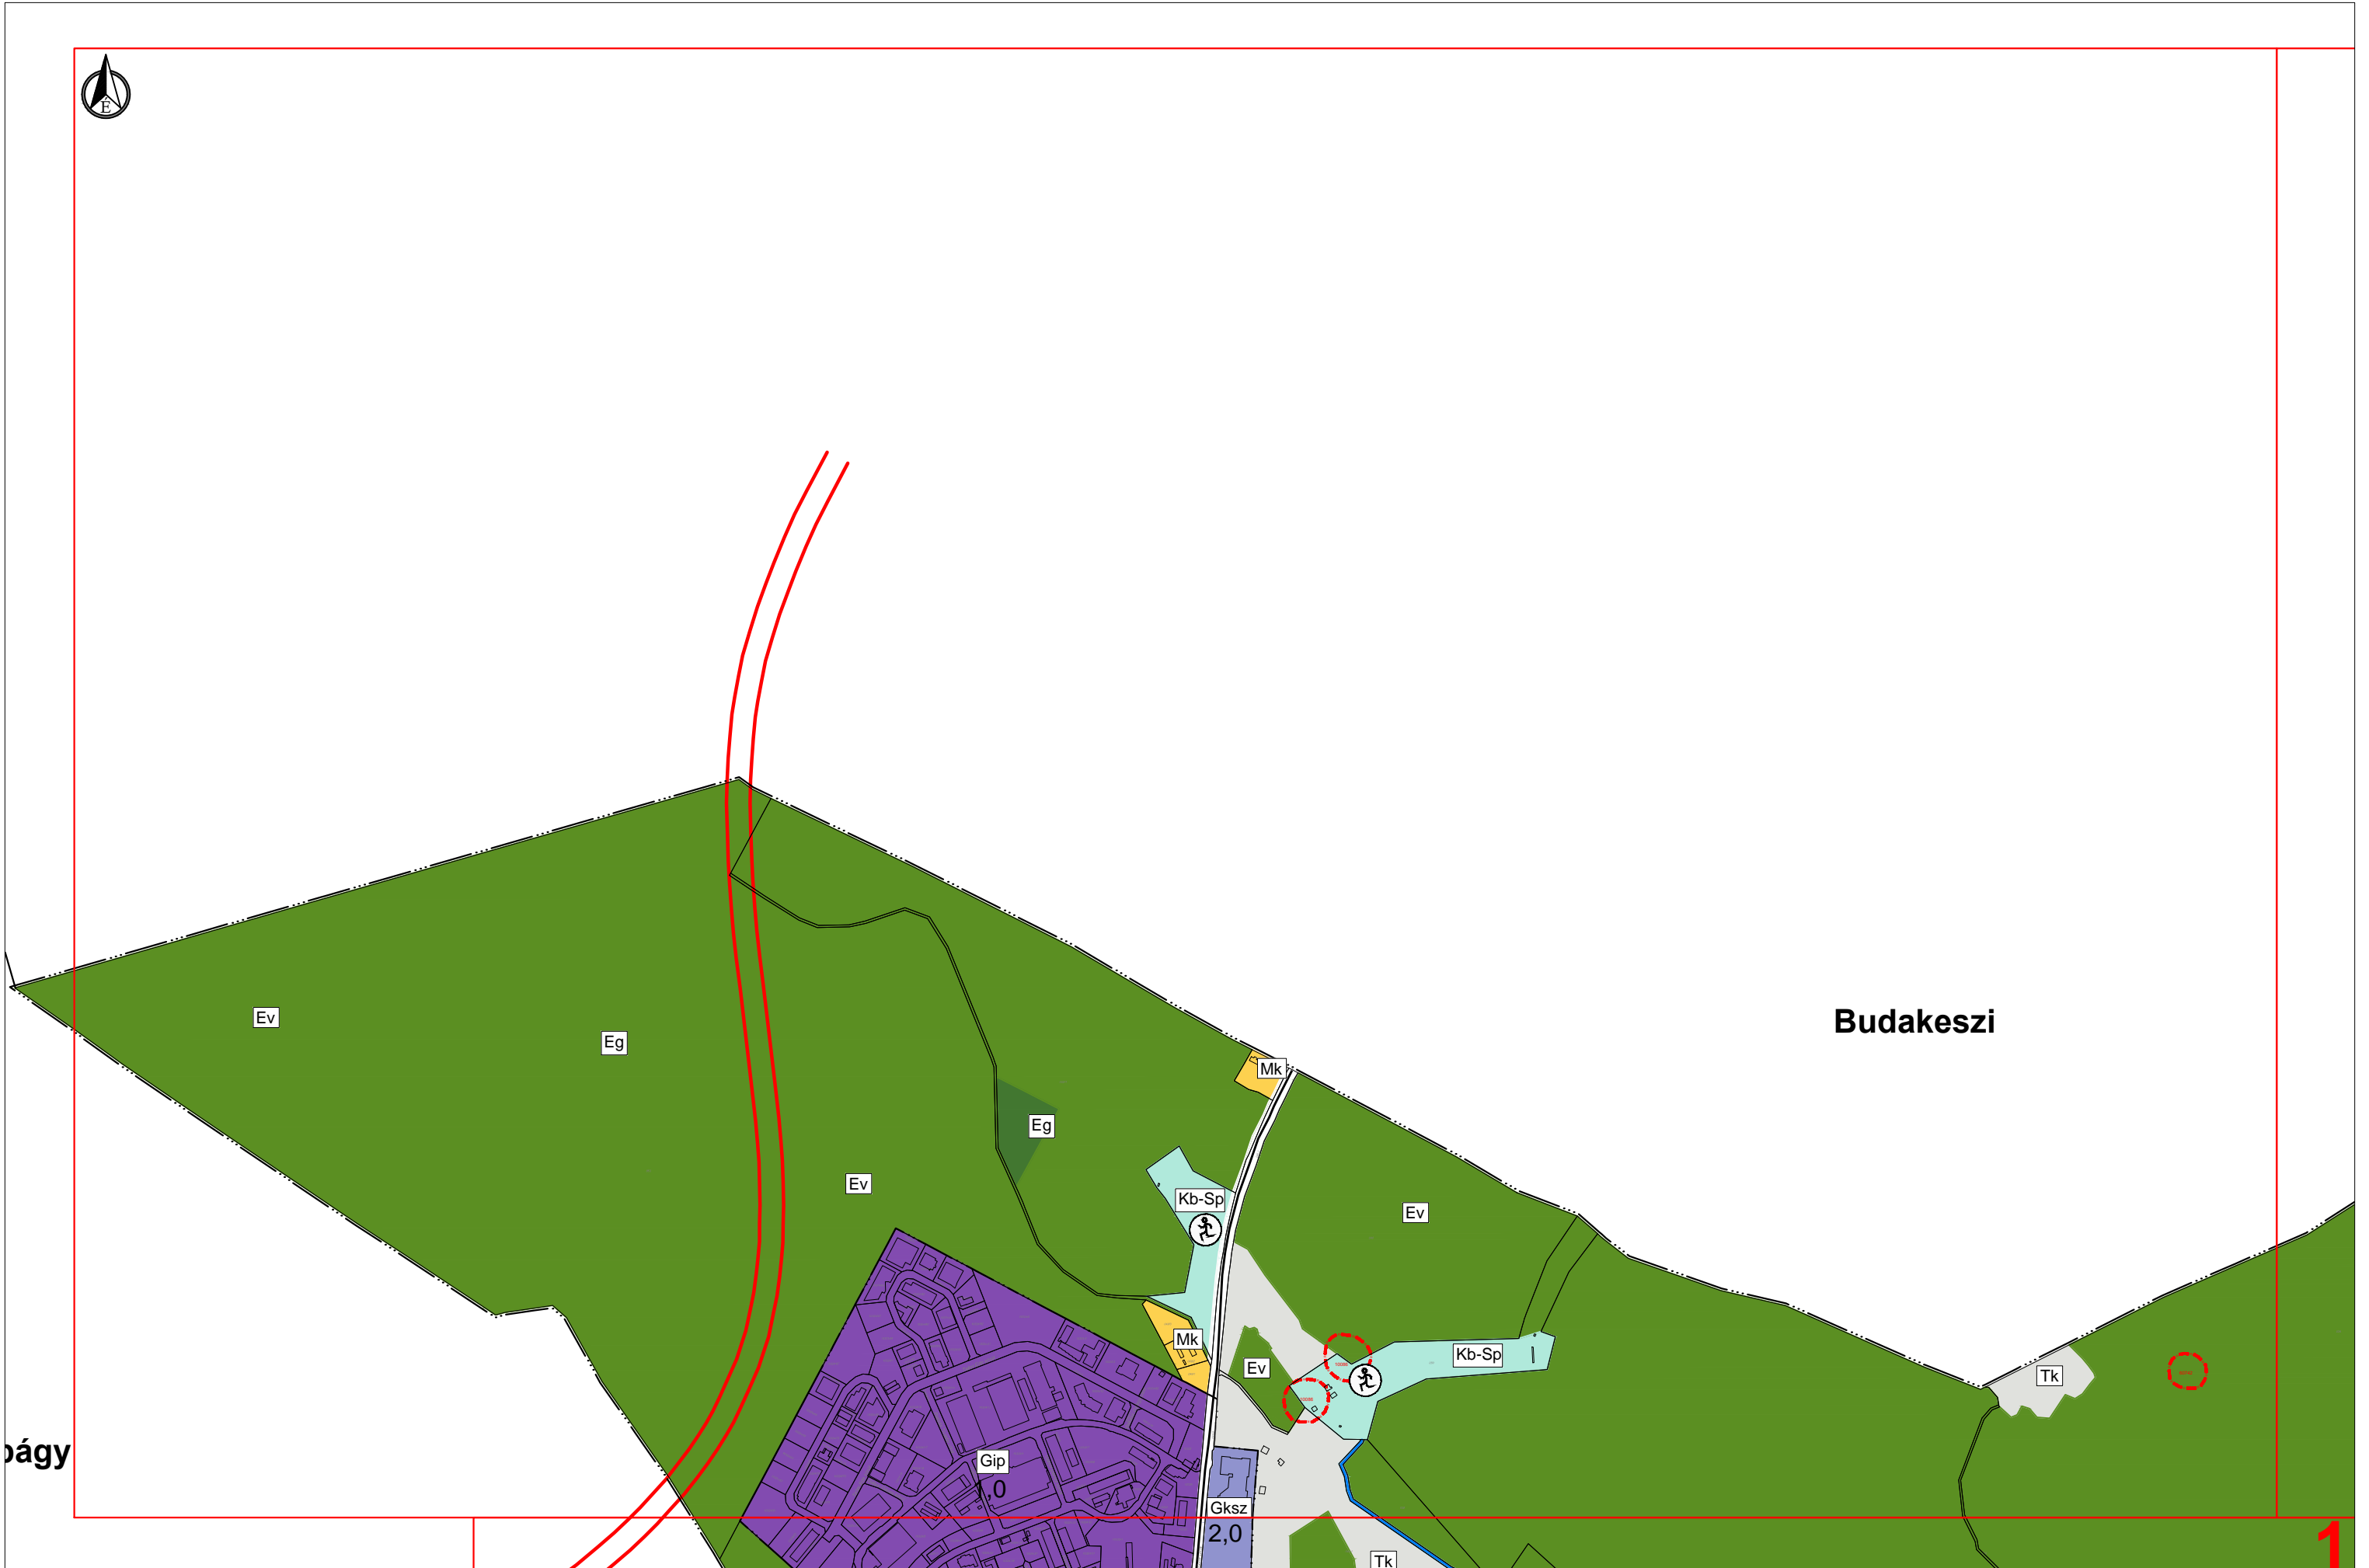






Budapest XII.

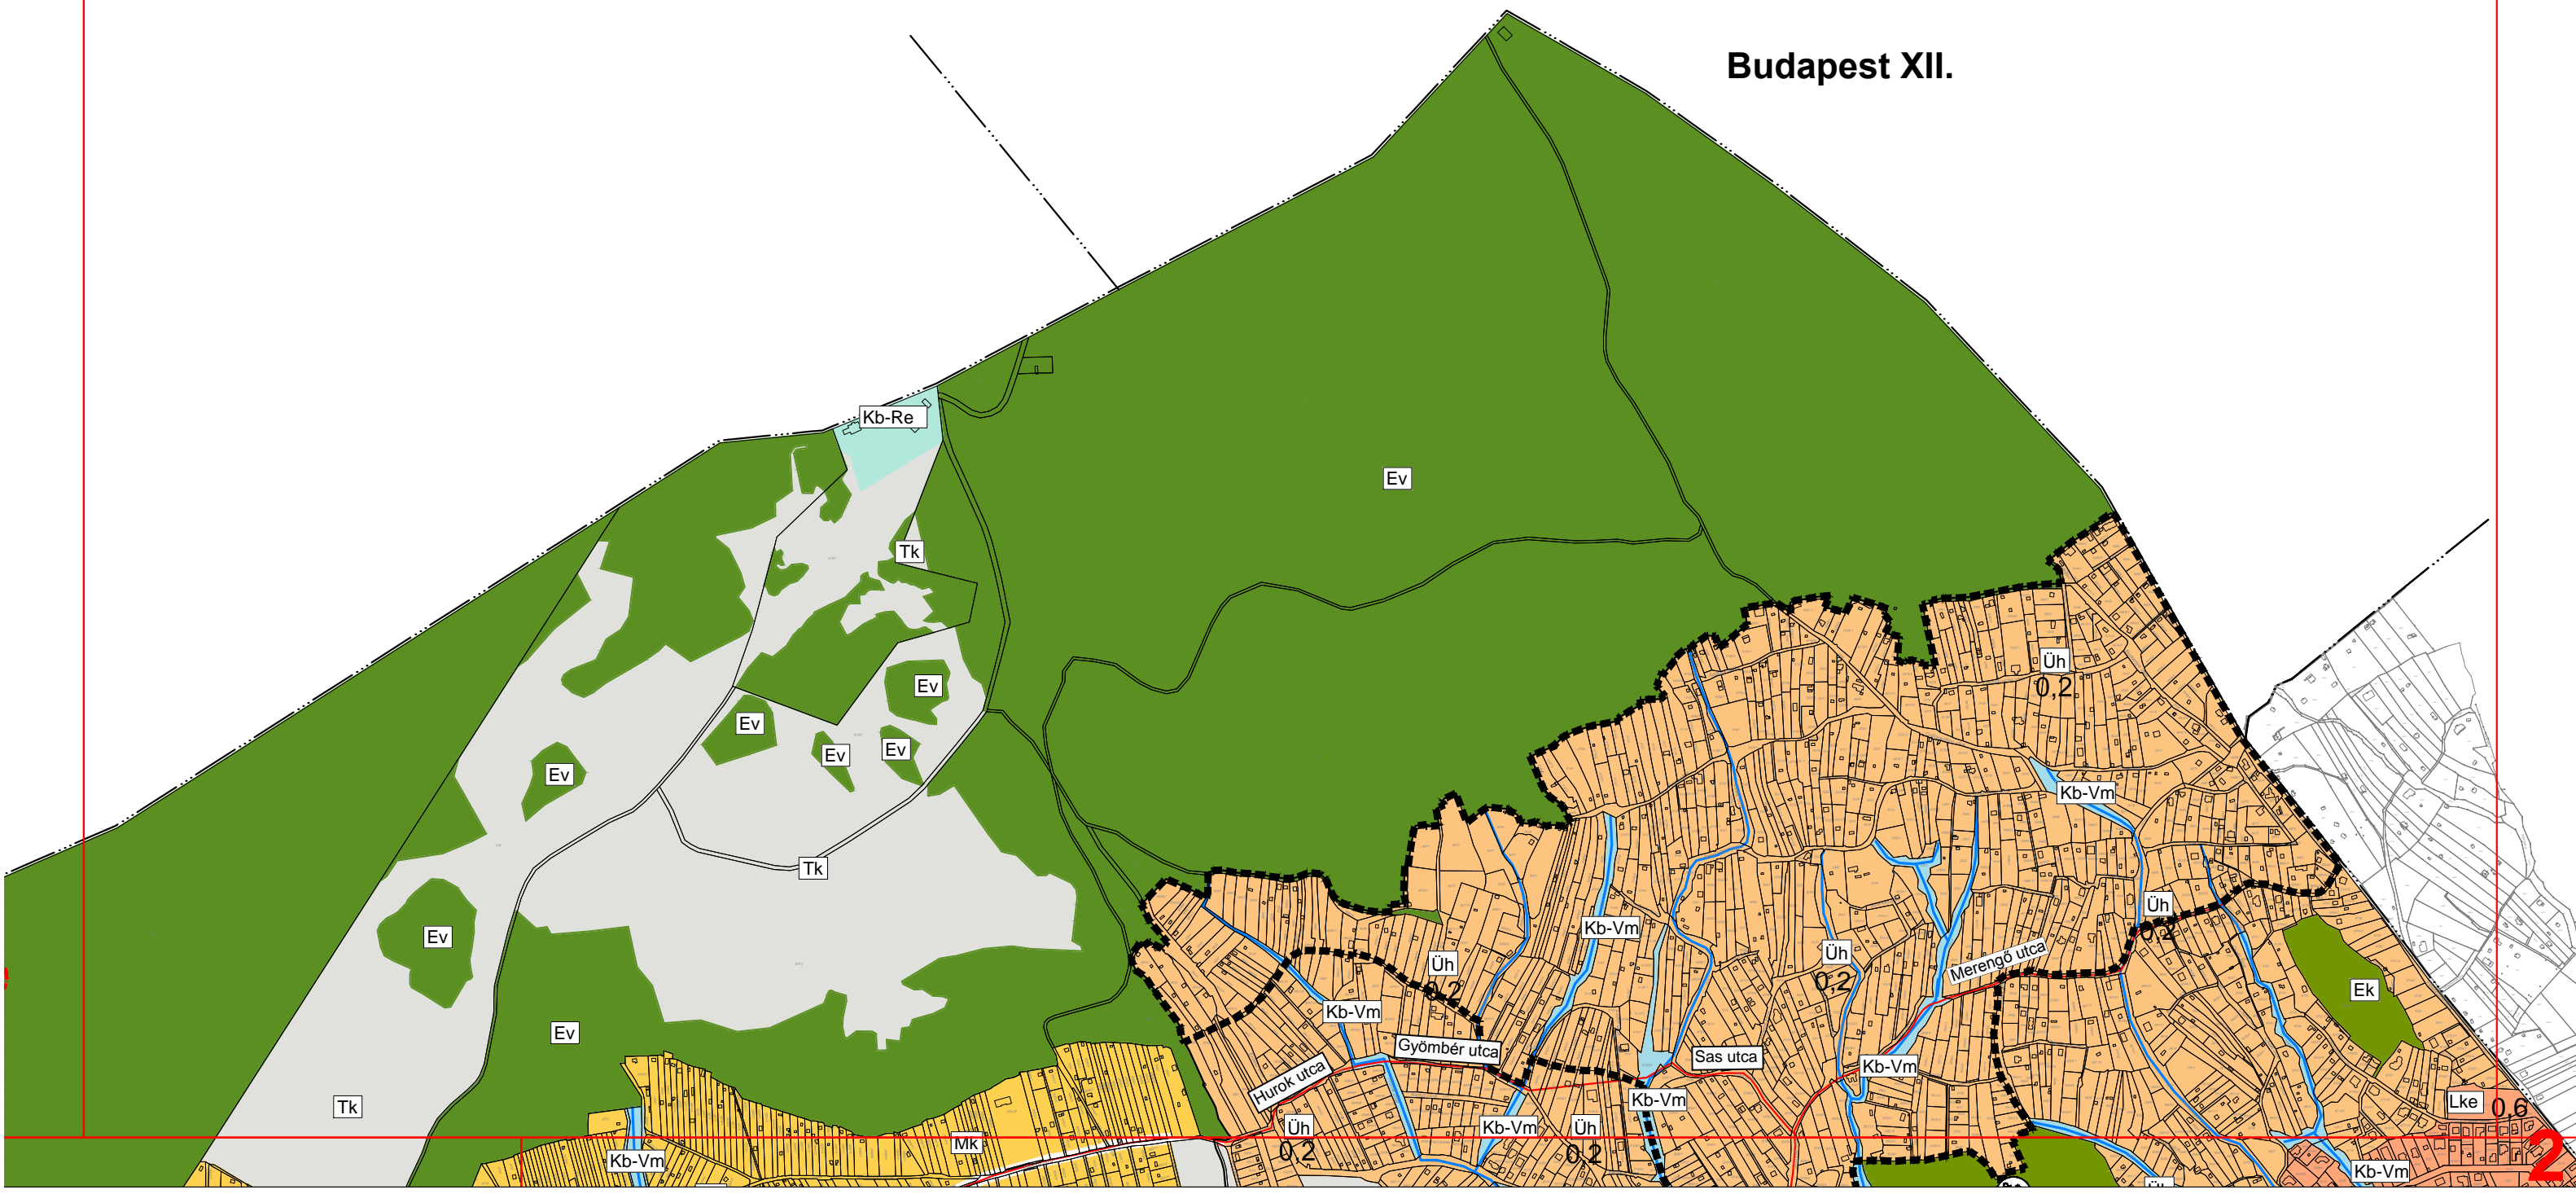

Budaörs Város Önkormányzat Képviselő-testület 267/2014. (IX. 24.) számú határozatának 1/A számú melléklete
86/2020 (VIII. 26.) számú határozattal módosított, egységes szerkezetbe foglalva M=1:10 000

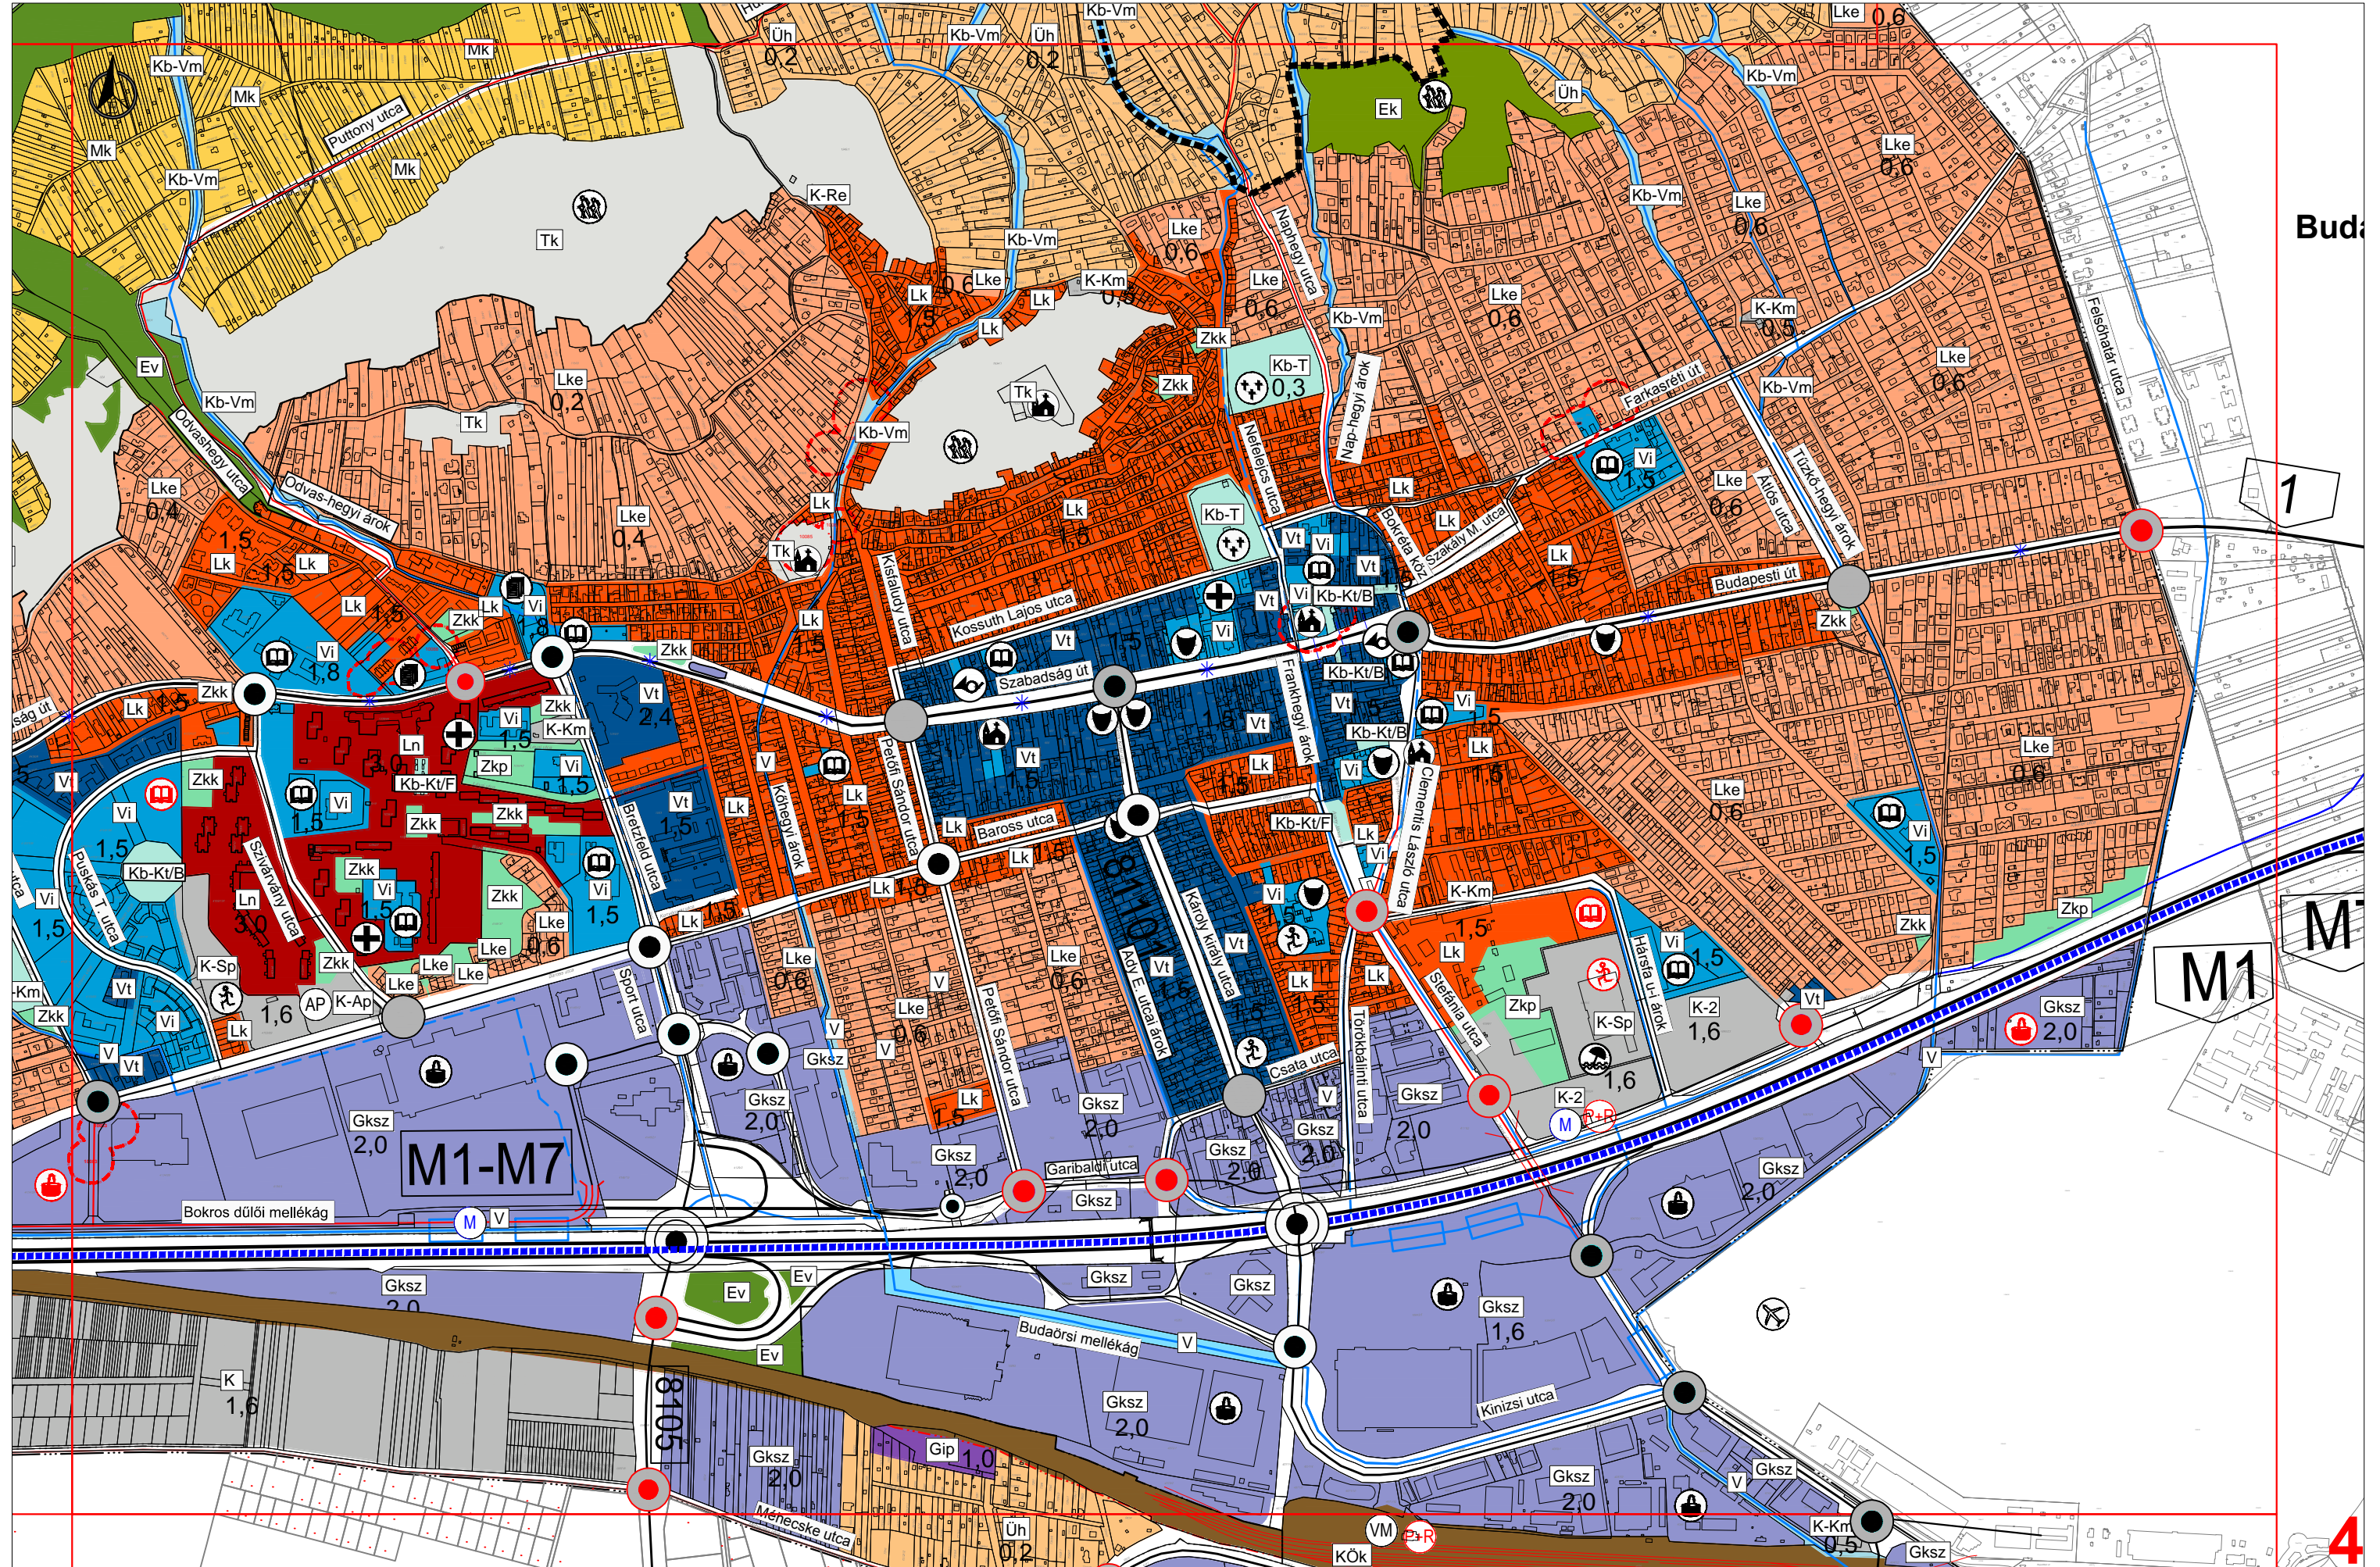

Bud

1

M1

4

