


1/C. melléklet a .../2014. (...) önkormányzati határozathoz
Budaörs Város Településszerkezeti Terve – Kerékpárút hálózat
M=1:25 000 tervlap

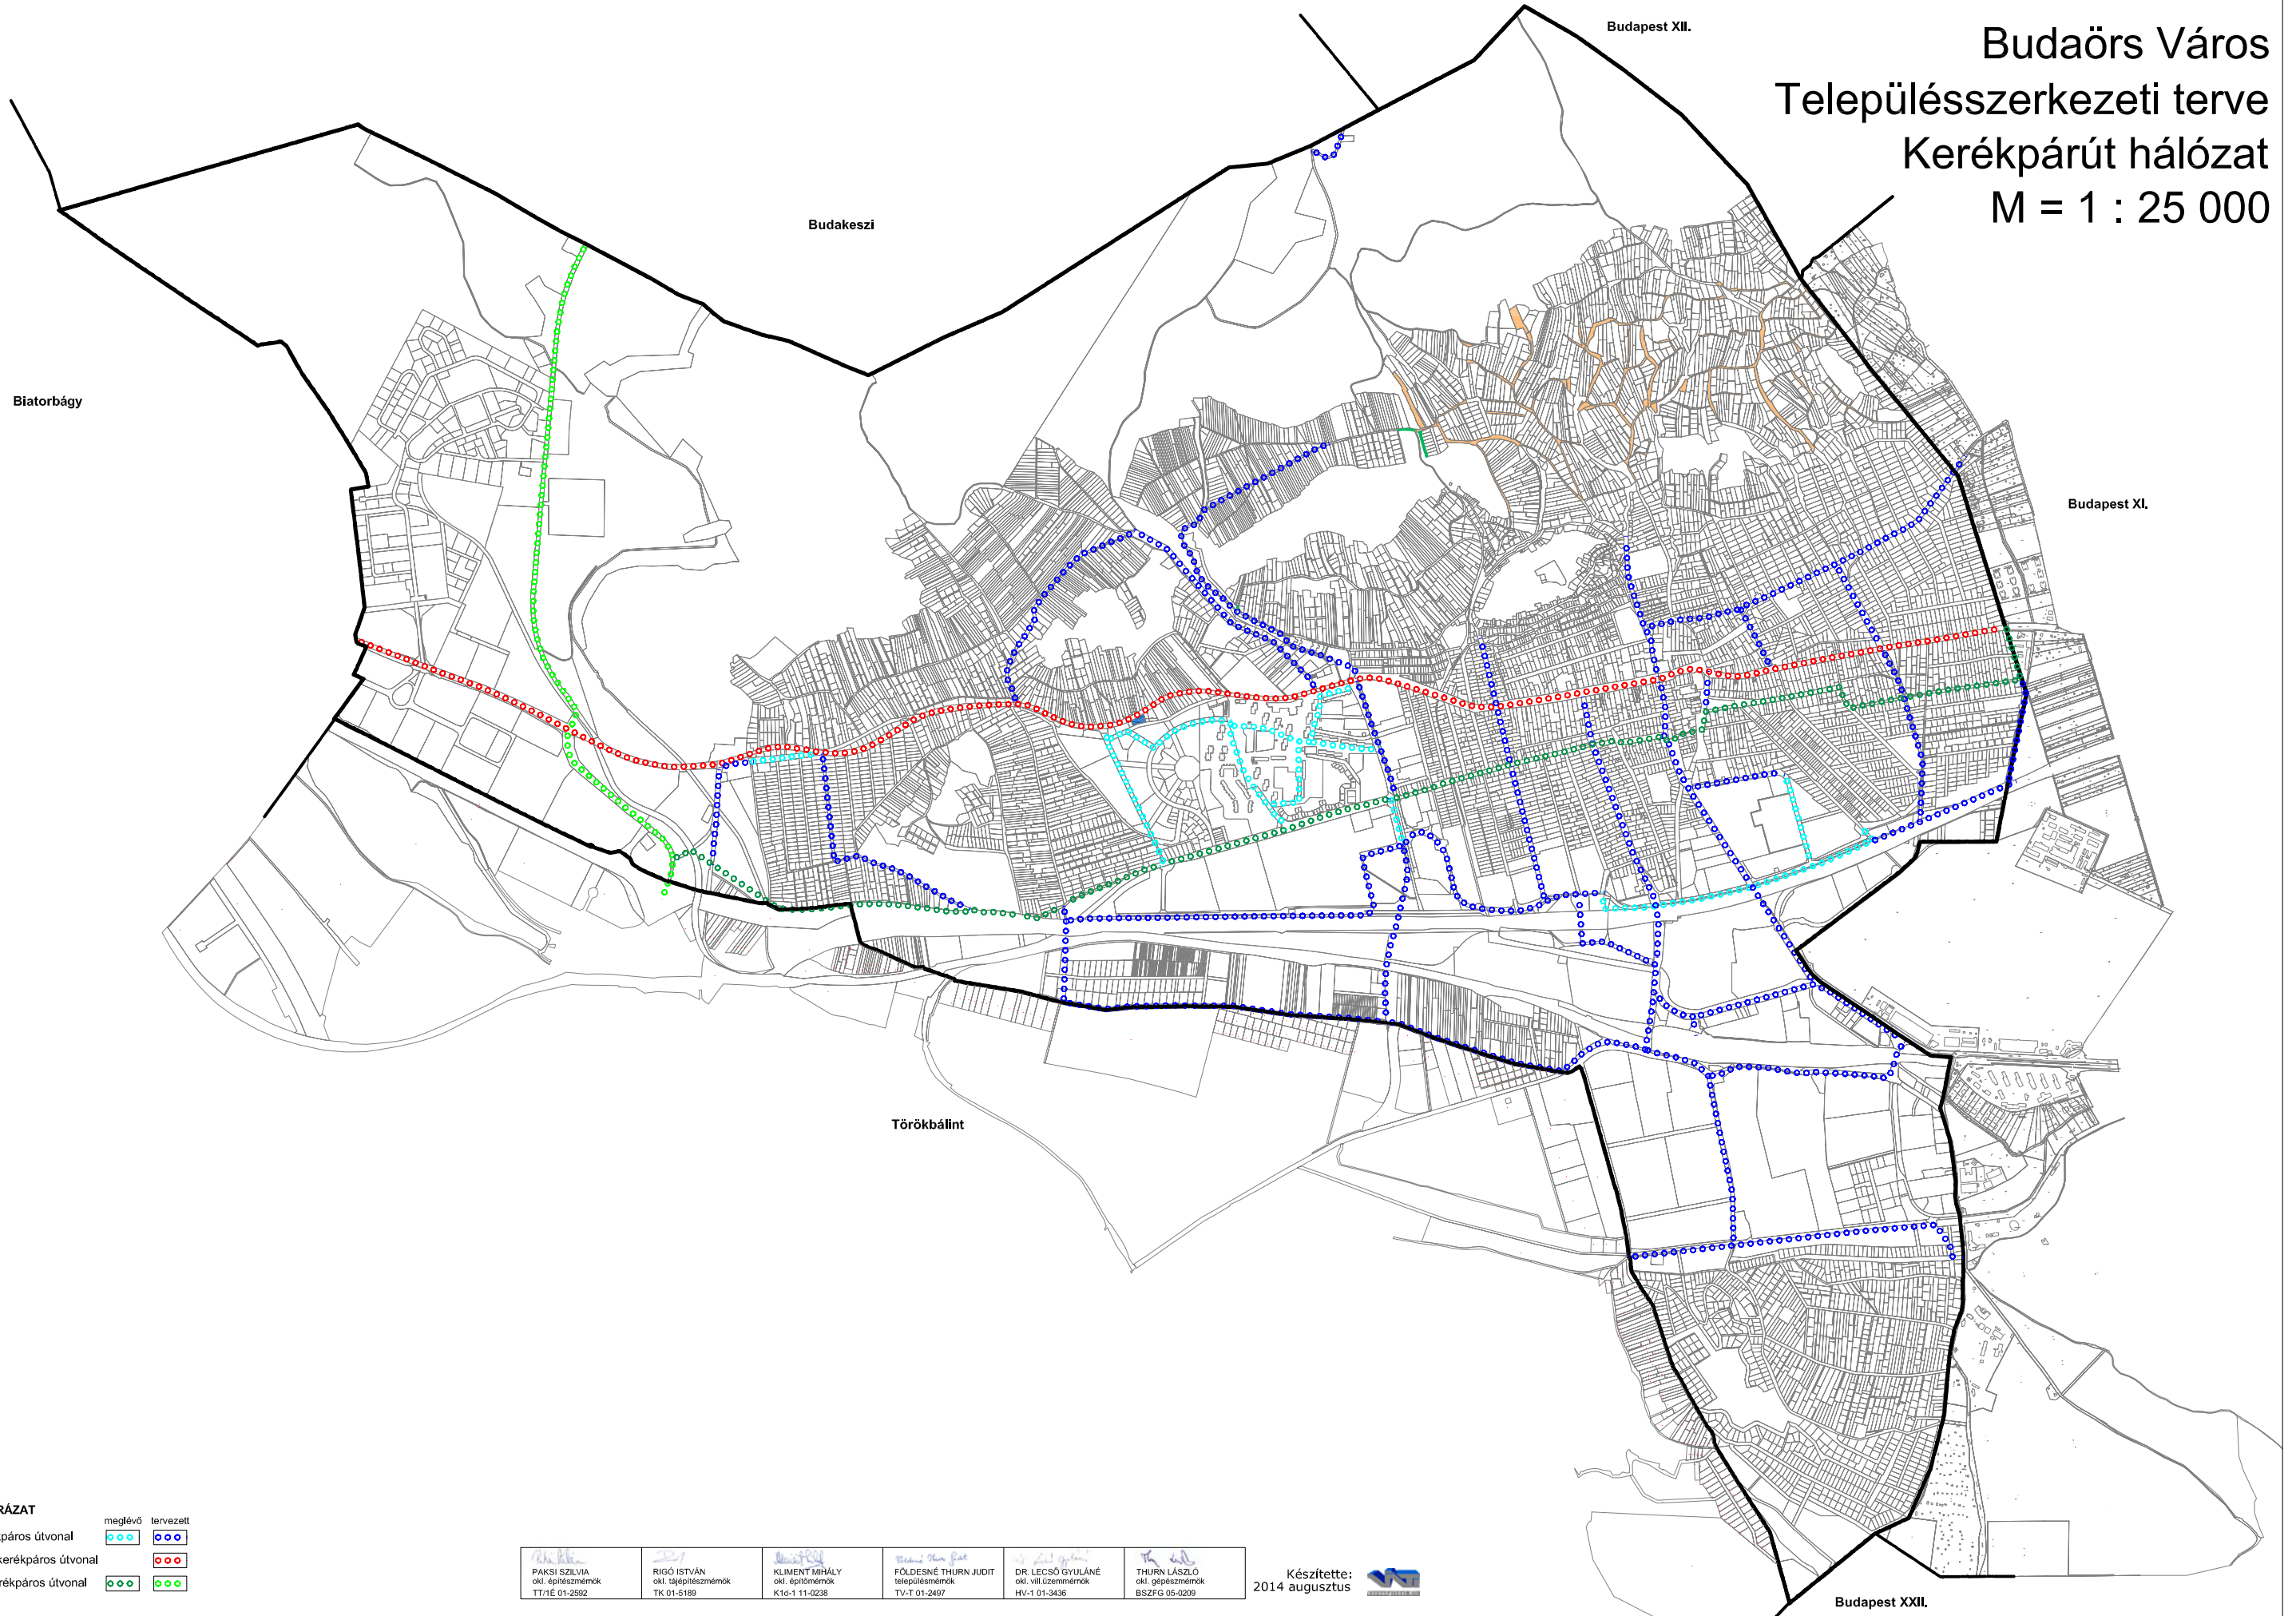

Budaörs Város Településszerkezeti terve Kerékpárút hálózat M = 1 : 25 000



JELMAGYARÁZAT

	meglévő	tervezett
Helyi kerékpáros útvonal		
Országos kerékpáros útvonal		
Térségi kerékpáros útvonal		

 PAKSI SZILVIA okl. építészmérnök TT-1/E 01-2592	 RIGÓ ISTVÁN okl. tájépítészmérnök TK 01-5189	 KLIMENT MIHÁLY okl. építelmérnök K16-1 11-0238	 FÖLDESNÉ THURN JUDIT településmérnök TV-T 01-2497	 DR. LECSÓ GYULÁNÉ okl. VIII. sz. mérnök HV-1 01-3436	 THURN LÁSZLÓ okl. gépészmérnök BSZFG 05-0209
---	--	--	---	--	--

Készítette:
2014 augusztus



Budapest XXII.