
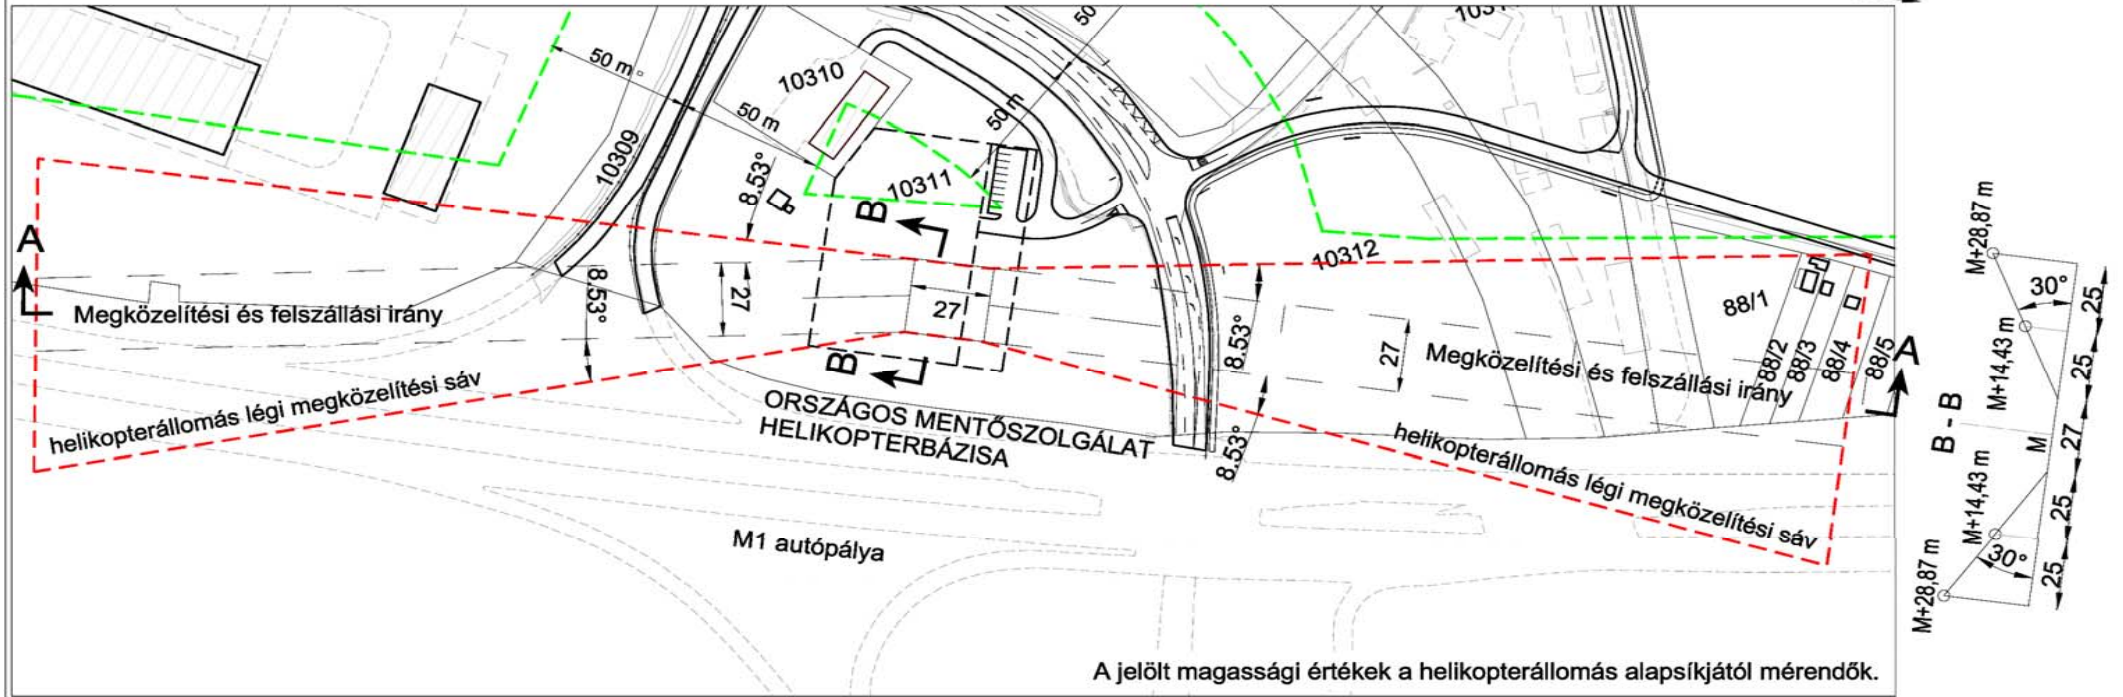


6. melléklet a 24/2014. (IX. 29.) Önkormányzati Rendelethez  
 Budaörs, 10310 hrsz ingatlanon üzemelő helikopter állomás akadálykorlátozási síkja

M=1:2500

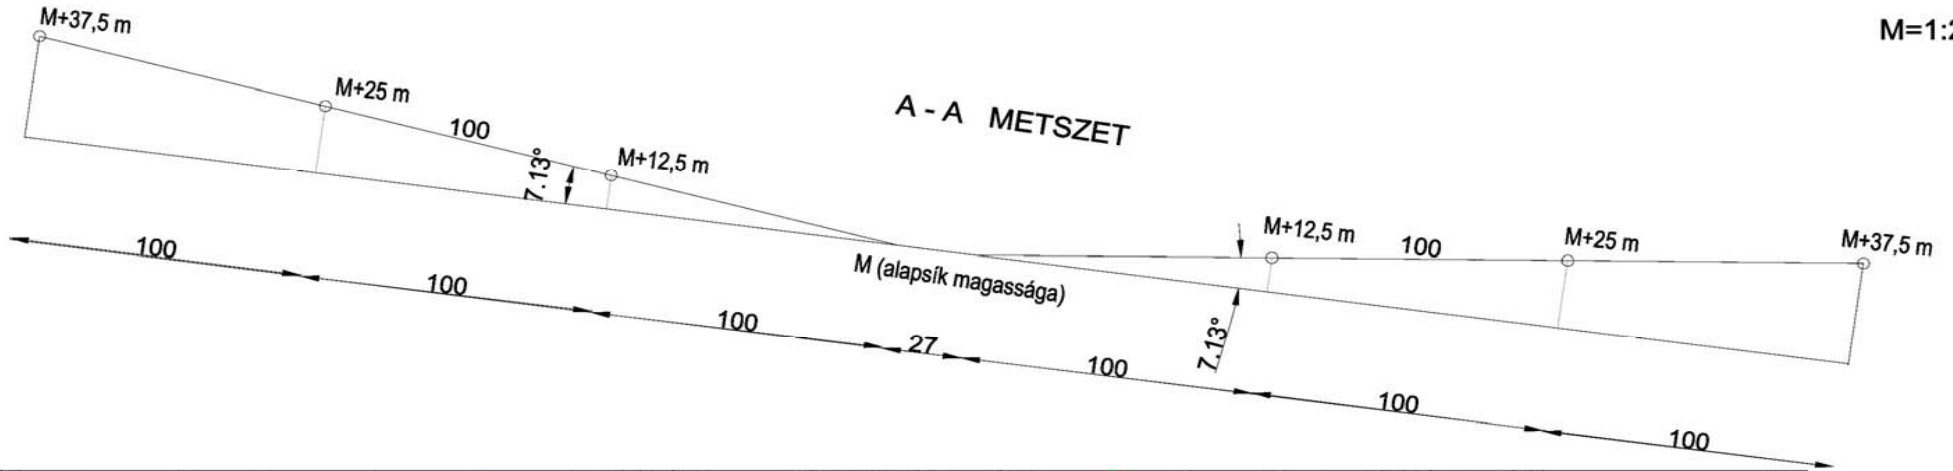

A jelölt magassági értékek a helikopterállomás alapsíkjától mérendők.