



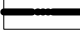

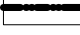


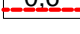
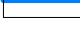



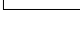
Budaörs Város Településszerkezeti terve ÁTNÉZETI SZELVÉNYHÁLÓ



Budaörs Város Önkormányzat Képviselő-testület 267/2014. (IX. 24.) számú határozatának 1/A számú mellélete
147/2018. (VIII.22.) számú határozattal módosított, egységes szerkezetbe foglalva

Budaörs Város
Településszerkezeti terve
JELMAGYARÁZAT


JELMAGYARÁZAT

	Közigazgatási határ
	Megszűnt közigazgatási határ
	Jelenlegi belterület határa
	Tervezett belterület határa
	Megszünő belterület határa
	Beépítési sűrűség és határa (azonos területfelhasználás esetén)
	Vízmosások, vízfolyások
	Vízmosások, vízfolyások zárt szelvényben
	Záportározó
	Vasúti tengelyvonal
	Hosszútávú üdülőfejlesztésű terület














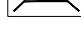
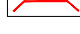




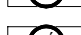


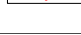
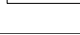
Beépítésre szánt területek

	Nagyvárosias lakóterület (Ln)
	Kisvárosias lakóterület (Lk)
	Kertvárosias lakóterület (Lke)
	Településközpont terület (Vt)
	Intézmény terület (Vi)
	Kereskedelmi szolgáltató terület (Gksz)
	Ipari gazdasági terület (Gip)
	Hétvégi házas üdülőterület (Üh)
	Különleges terület (K)

Beépítésre nem szánt területek

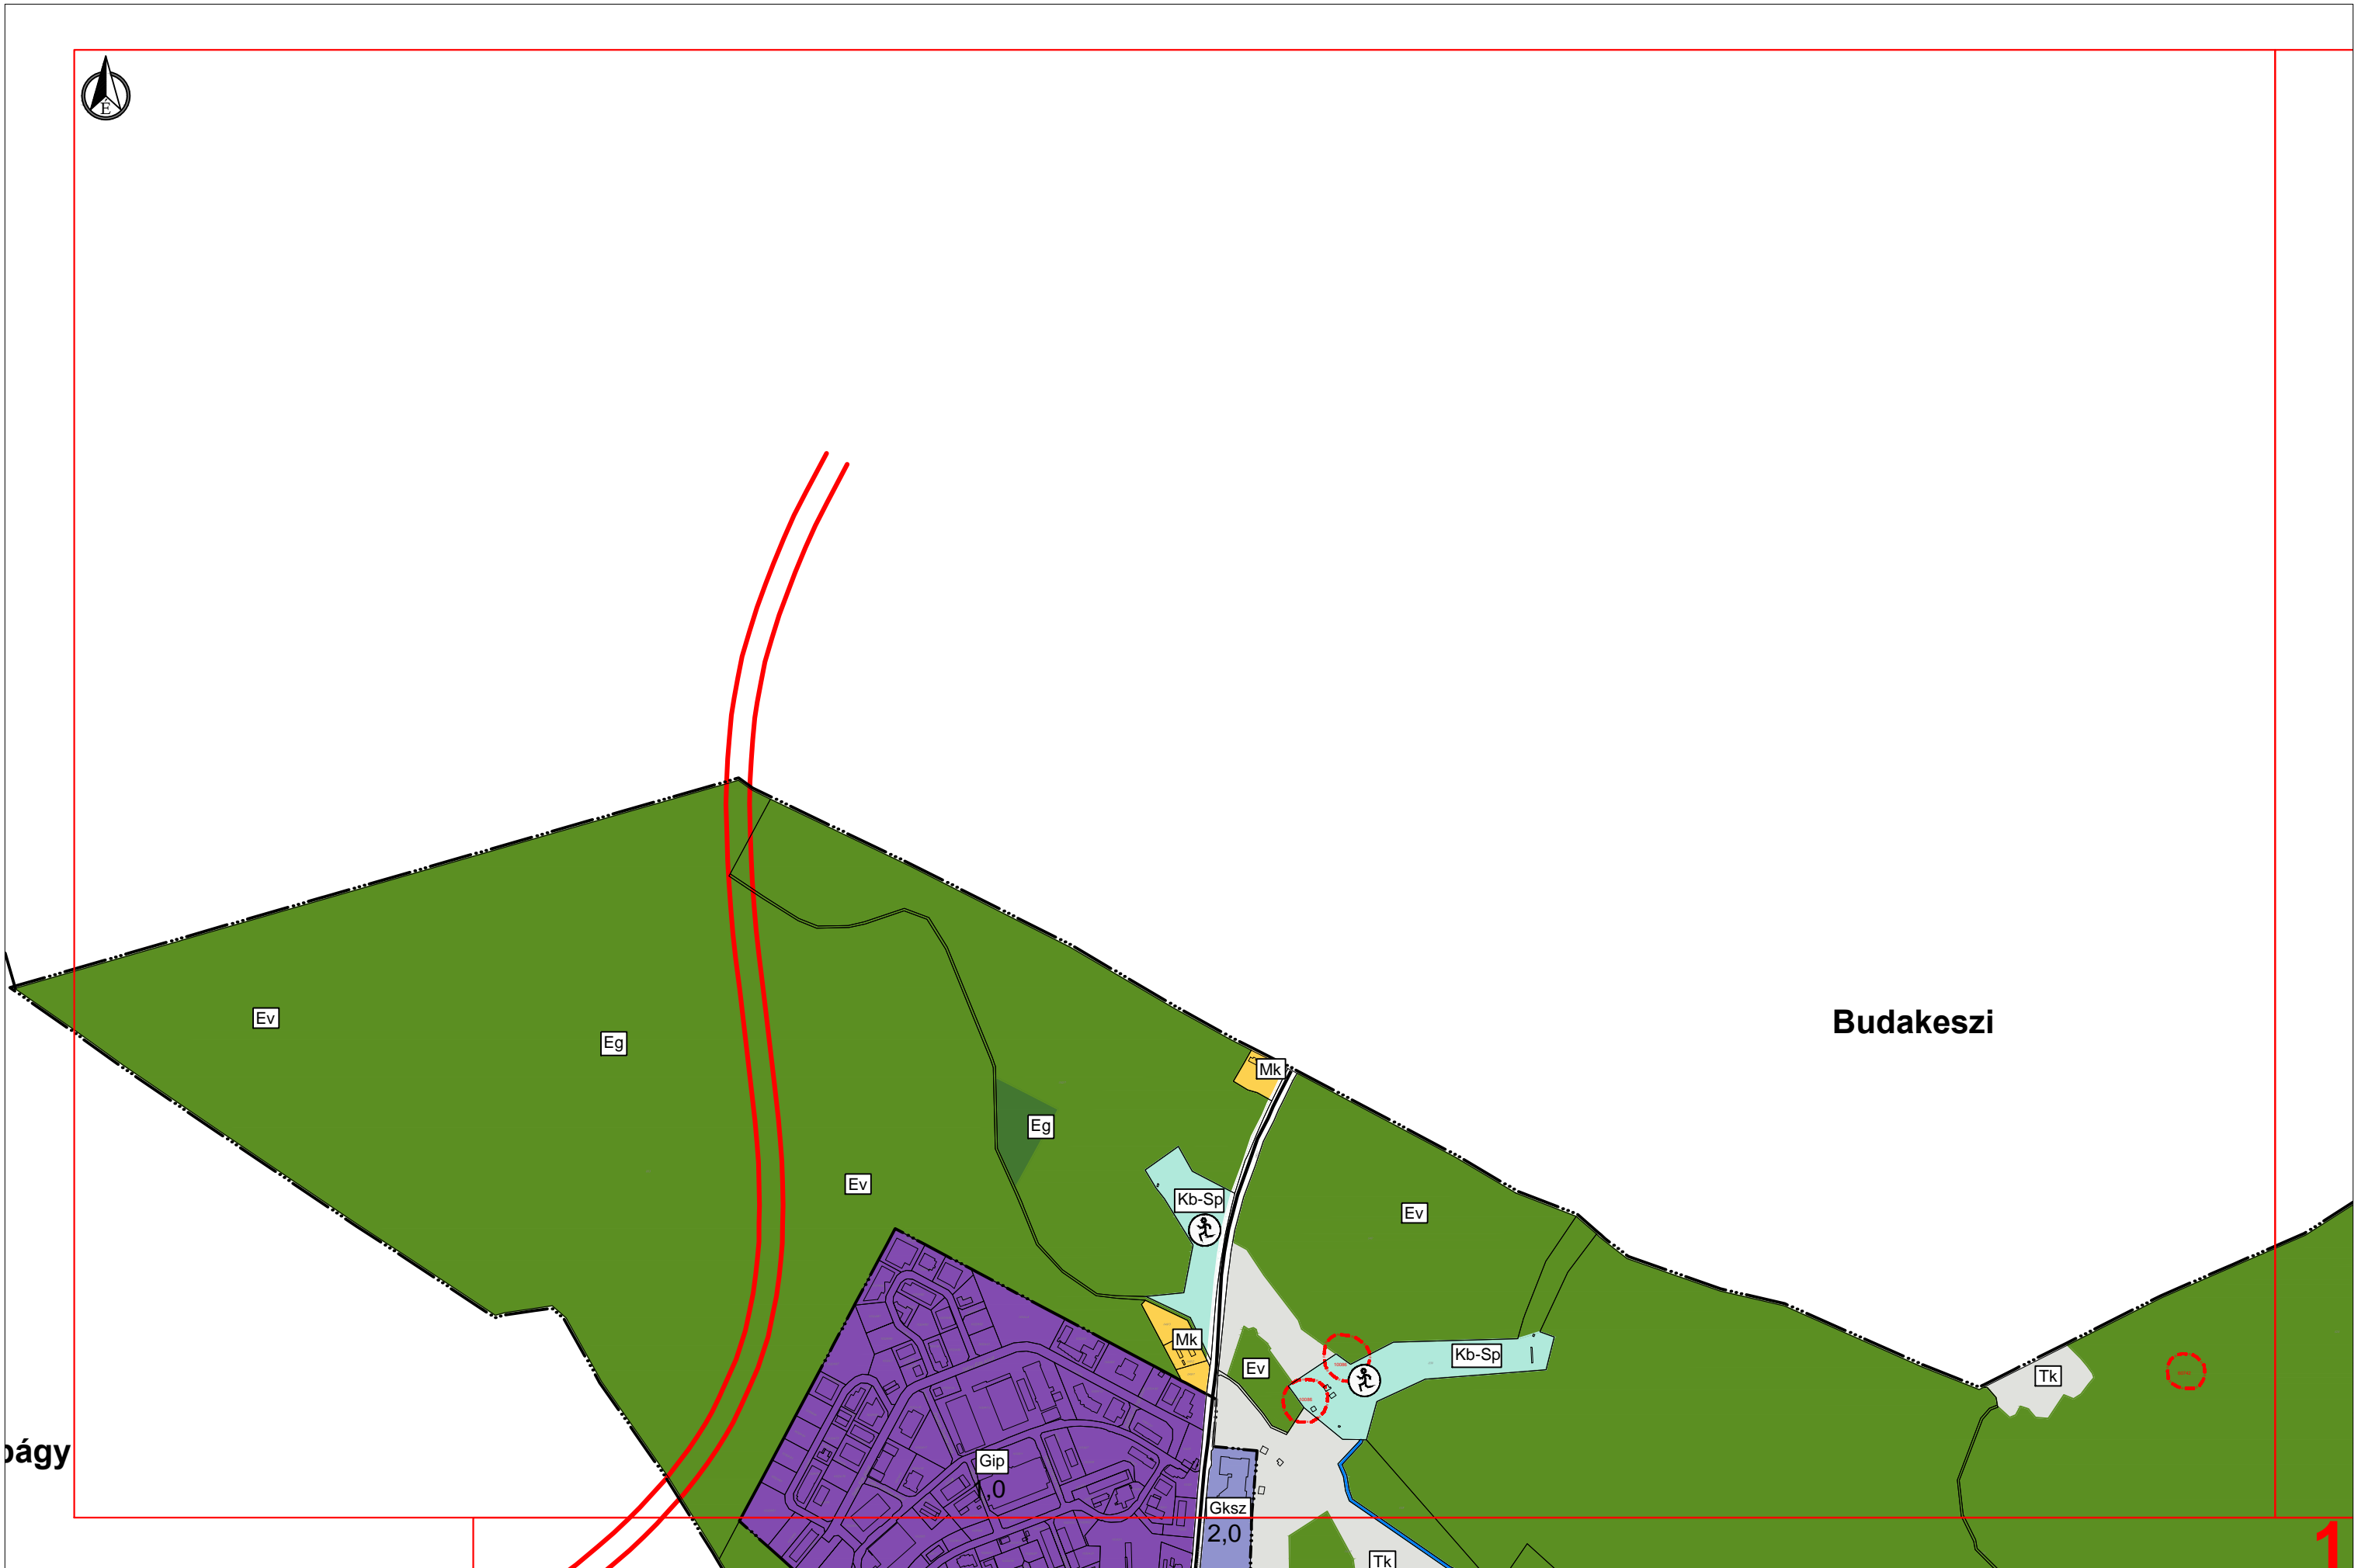
	Közúti közlekedési terület
	Kötőpályás közlekedési terület
	Zöldterület (közkert, közpark) (Z)
	Védelmi erdőterület (Ev)
	Gazdasági erdőterület (Eg)
	Közjóléti erdőterület (Ek)
	Kertes mezőgazdasági terület (Mk)
	Vízgazdálkodási terület (V)
	Természetközeli terület (Tk)
	Különleges beépítésre nem szánt terület (Kb)

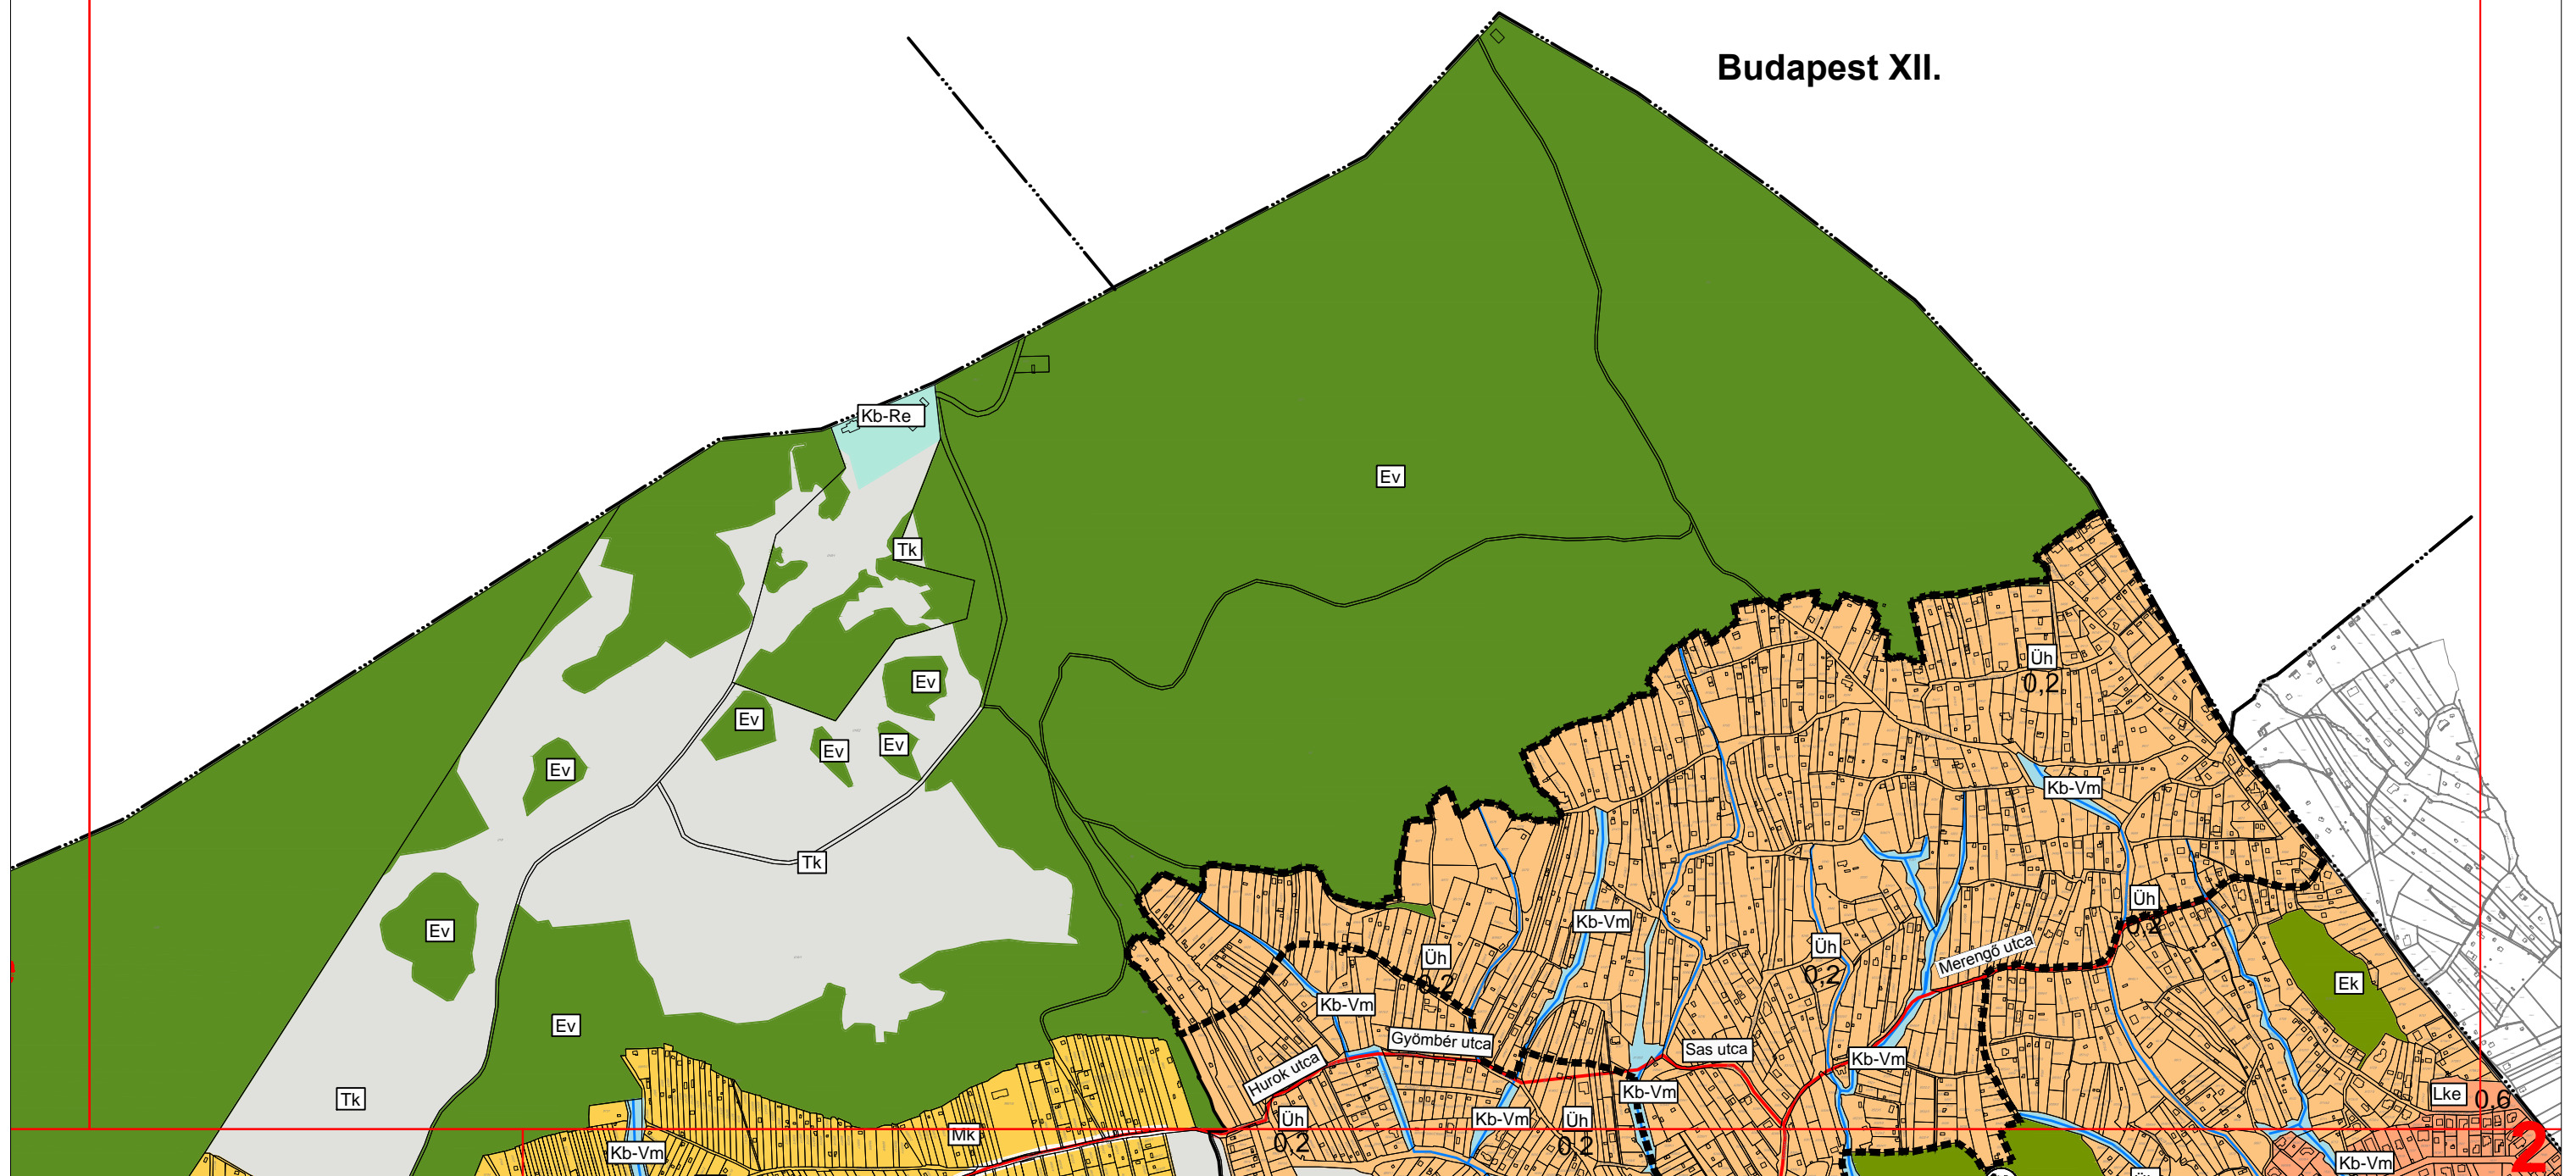
Közlekedés

	meglévő	tervezett	távlati
autópálya			
országos főút			
országos mellékút			
gyűjtőút			
közúti csomópont			
körforgalmi közúti csomópont			
különszintű körforgalmi közúti csomópont			
csillapított forgalom			
közúti felüljáró			
metró állomás			
metró végállomás			
vasúti megálló			
P+R parkoló			
autóbusz pályaudvar			
vasútállomás			
Megszüntető jel			

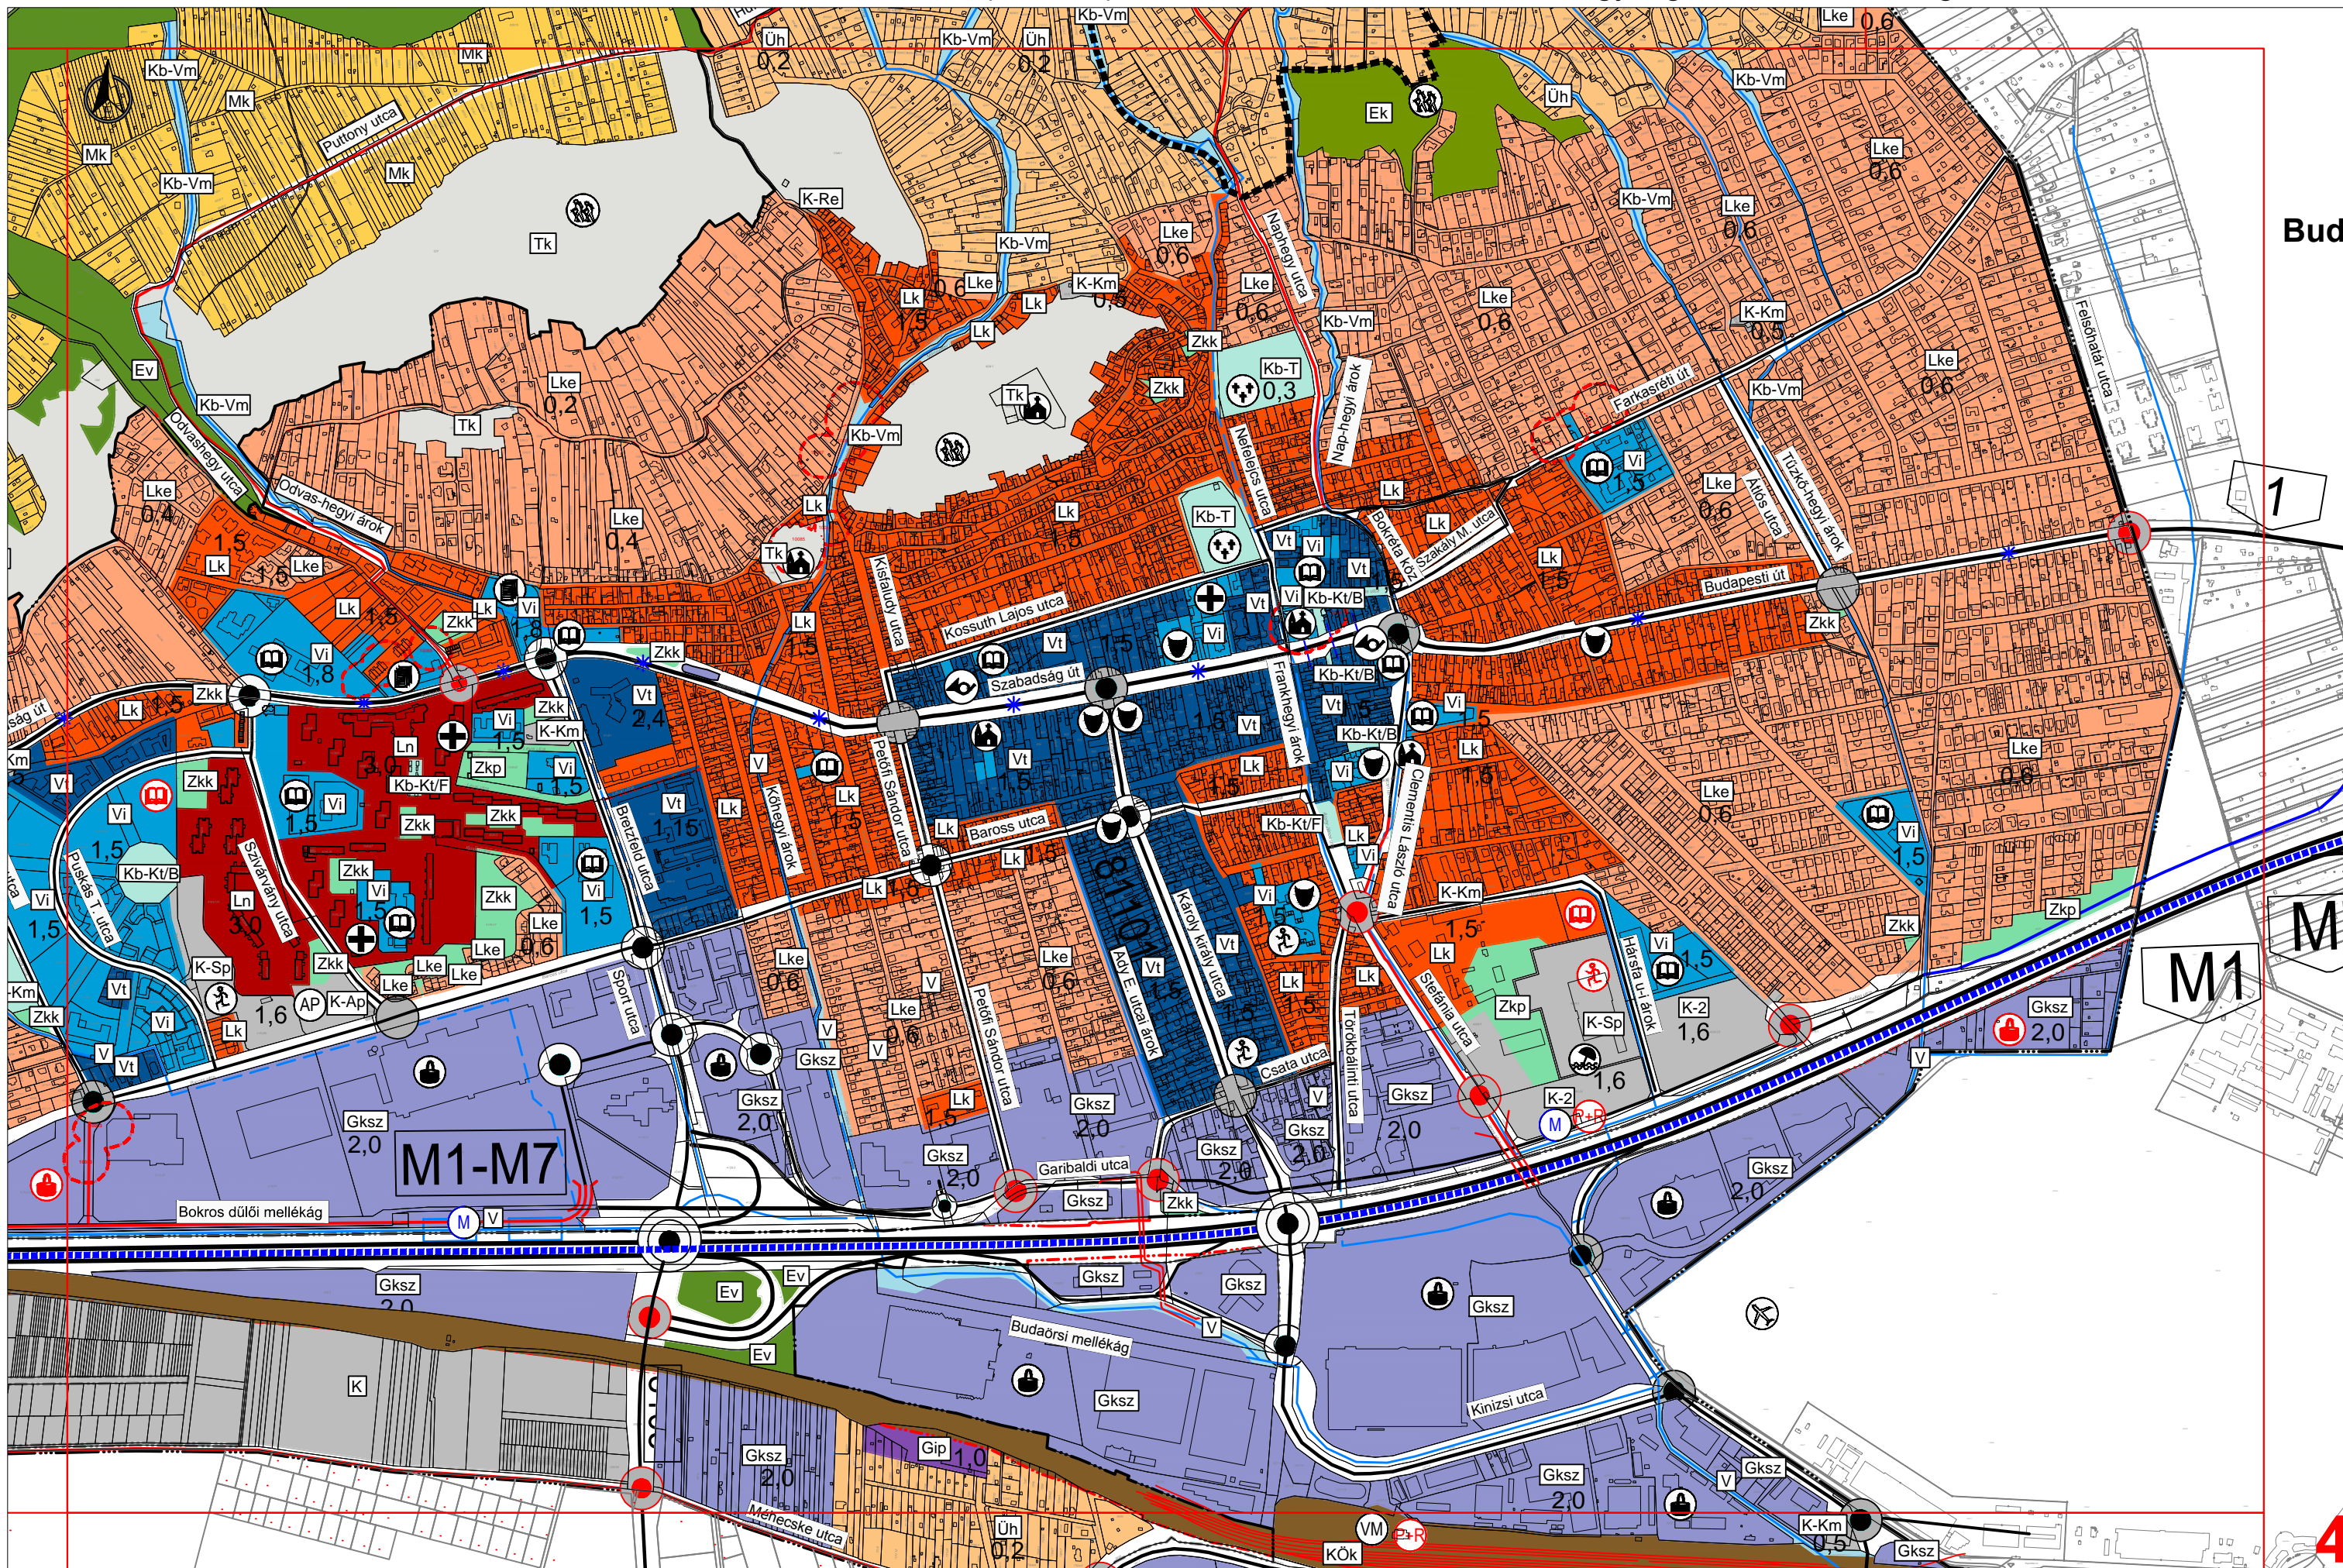
Intézmények

	meglévő	tervezett
igazgatási		
oktatási		
művelődési		
egyházi		
kereskedelmi		
sport		
temető		
bölcsöde, eü.		
rekreációs		
strand		
repülőtér		
posta		





Budaörs Város Önkormányzat Képviselő-testület 267/2014. (IX. 24.) számú határozatának 1/A számú melléklet 147/2018 (VIII. 22.) számú határozattal módosított, egységes szerkezetbe foglalva M=1:10 000



Budaörs Város Onkormányzat Képviselő-testület 267/2014. (IX. 24.) számú határozatának 1/A számú mellélete
147/2018 (VIII. 22.) számú határozattal módosított, egységes szerkezetbe foglalva M=1:10 000

